





SITUACIÓN E:1/2000

——— DELIMITACIÓN BLOQUE RESIDENCIAL N°52  
 - - - DELIMITACIÓN LOCAL COMERCIAL

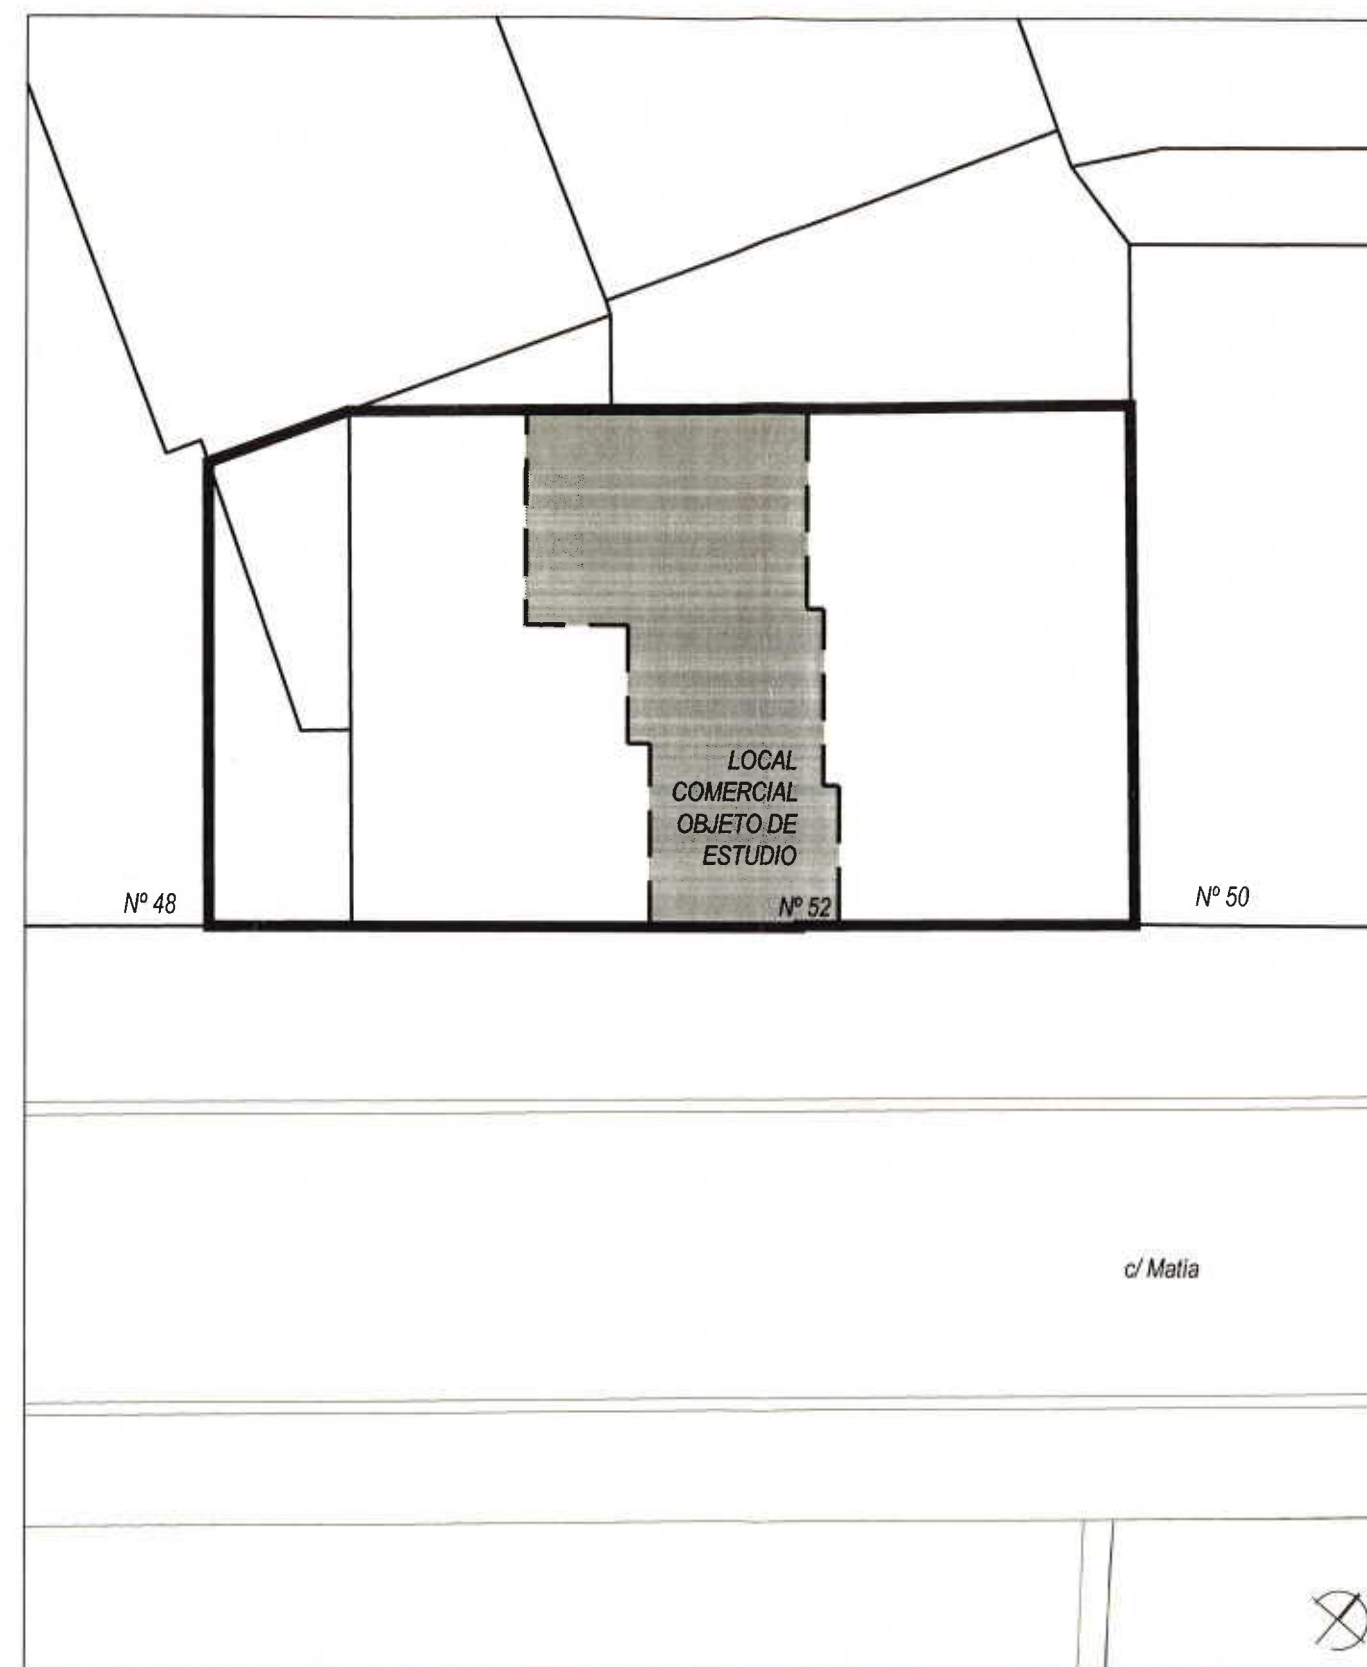

EMPLAZAMIENTO E:1/200


|   |               |                               |          |
|---|---------------|-------------------------------|----------|
|  <b>PROYECTO DE ACTIVIDAD</b>         |               | <b>DONOSTIA-SAN SEBASTIÁN</b> |          |
| <i>c/ Matia 52</i>   |               |                               |          |
| ARQUITECTO<br><br>ALFONSO ENCINA MUGA | ESTADO ACTUAL |                               |          |
|   |               | SITUACIÓN                     |          |
| CONFIRME   | Fecha         | Escala                        | Plano nº |
| CLIENTE   | AGOSTO 13     | 1/2000<br>1/200               | 1        |

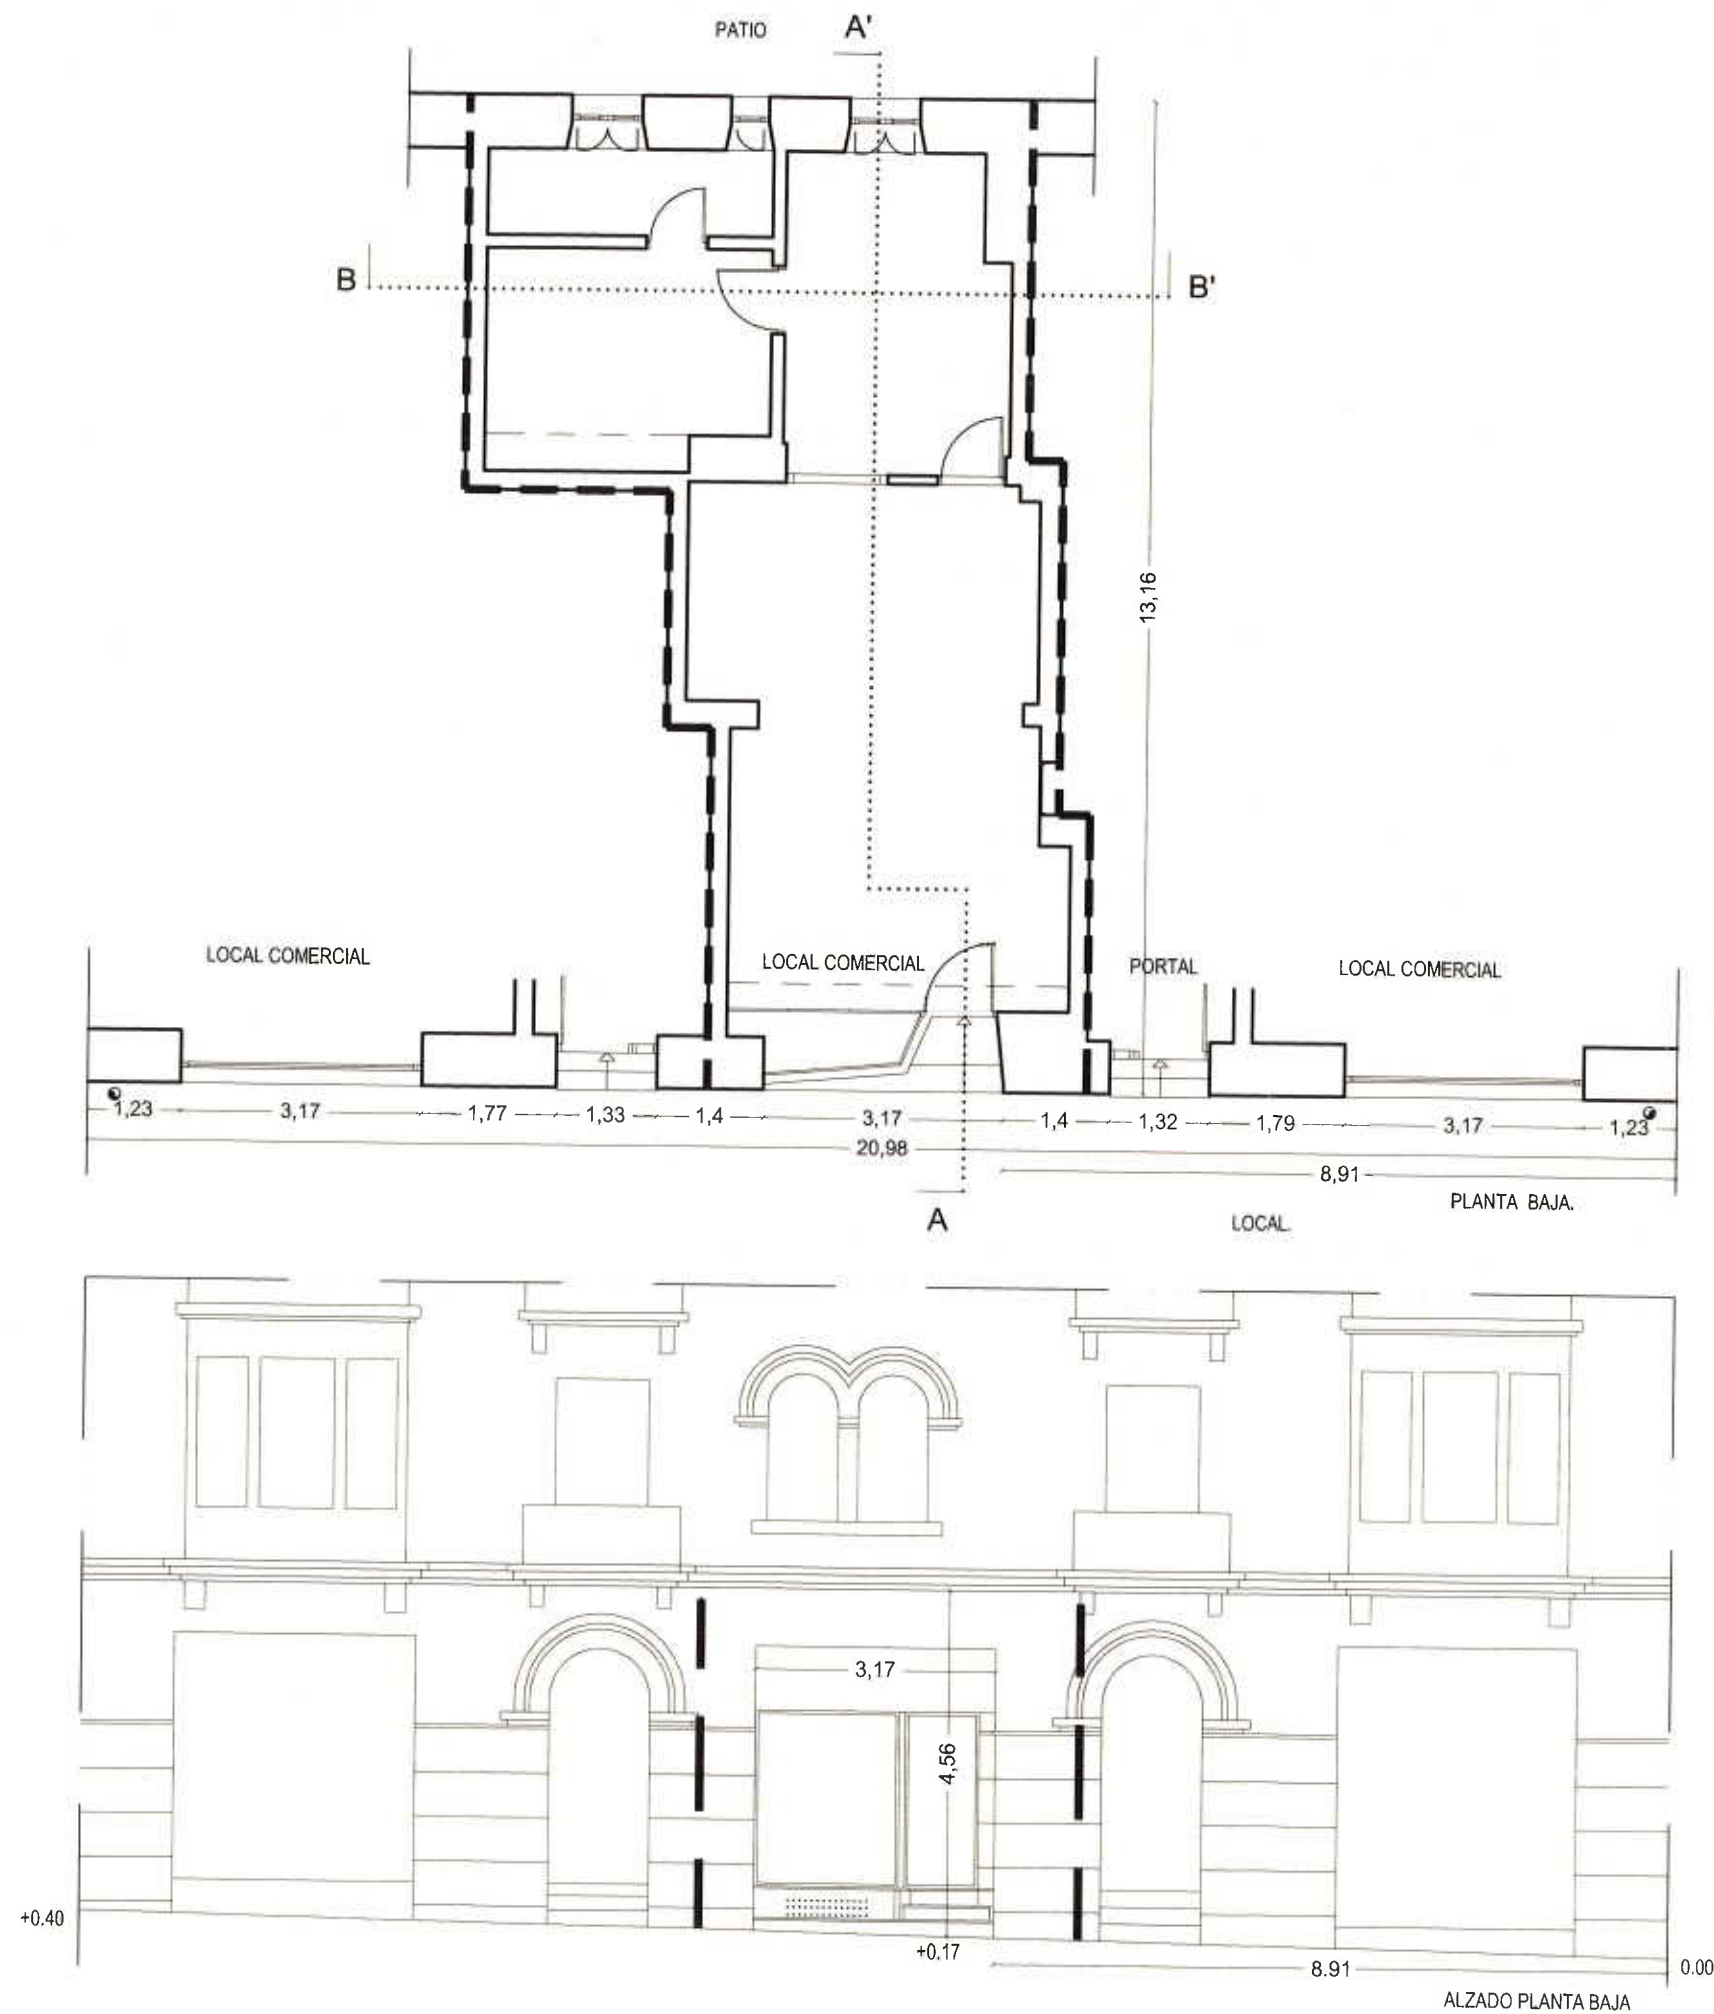

SUPERFICIES UTIL TOTAL: 61,38M2  
SUPERFICIES CONSTRUIDA TOTAL: 79,01M2

--- DELIMITACIÓN LOCAL COMERCIAL

|                                    |                      |        |          |
|------------------------------------|----------------------|--------|----------|
| <b>PROYECTO DE ACTIVIDAD</b>       |                      |        |          |
| c/ Matia 52 DONOSTIA-SAN SEBASTIÁN |                      |        |          |
| ARQUITECTO                         | ESTADO ACTUAL        |        |          |
| ALFONSO ENCISO MUJICA              | PLANTA BAJA Y ALZADO |        |          |
| CONFORME                           | Fecha                | Escala | Plano nº |
| CUENTE                             | AGOSTO 13            | 1/100  | 2        |

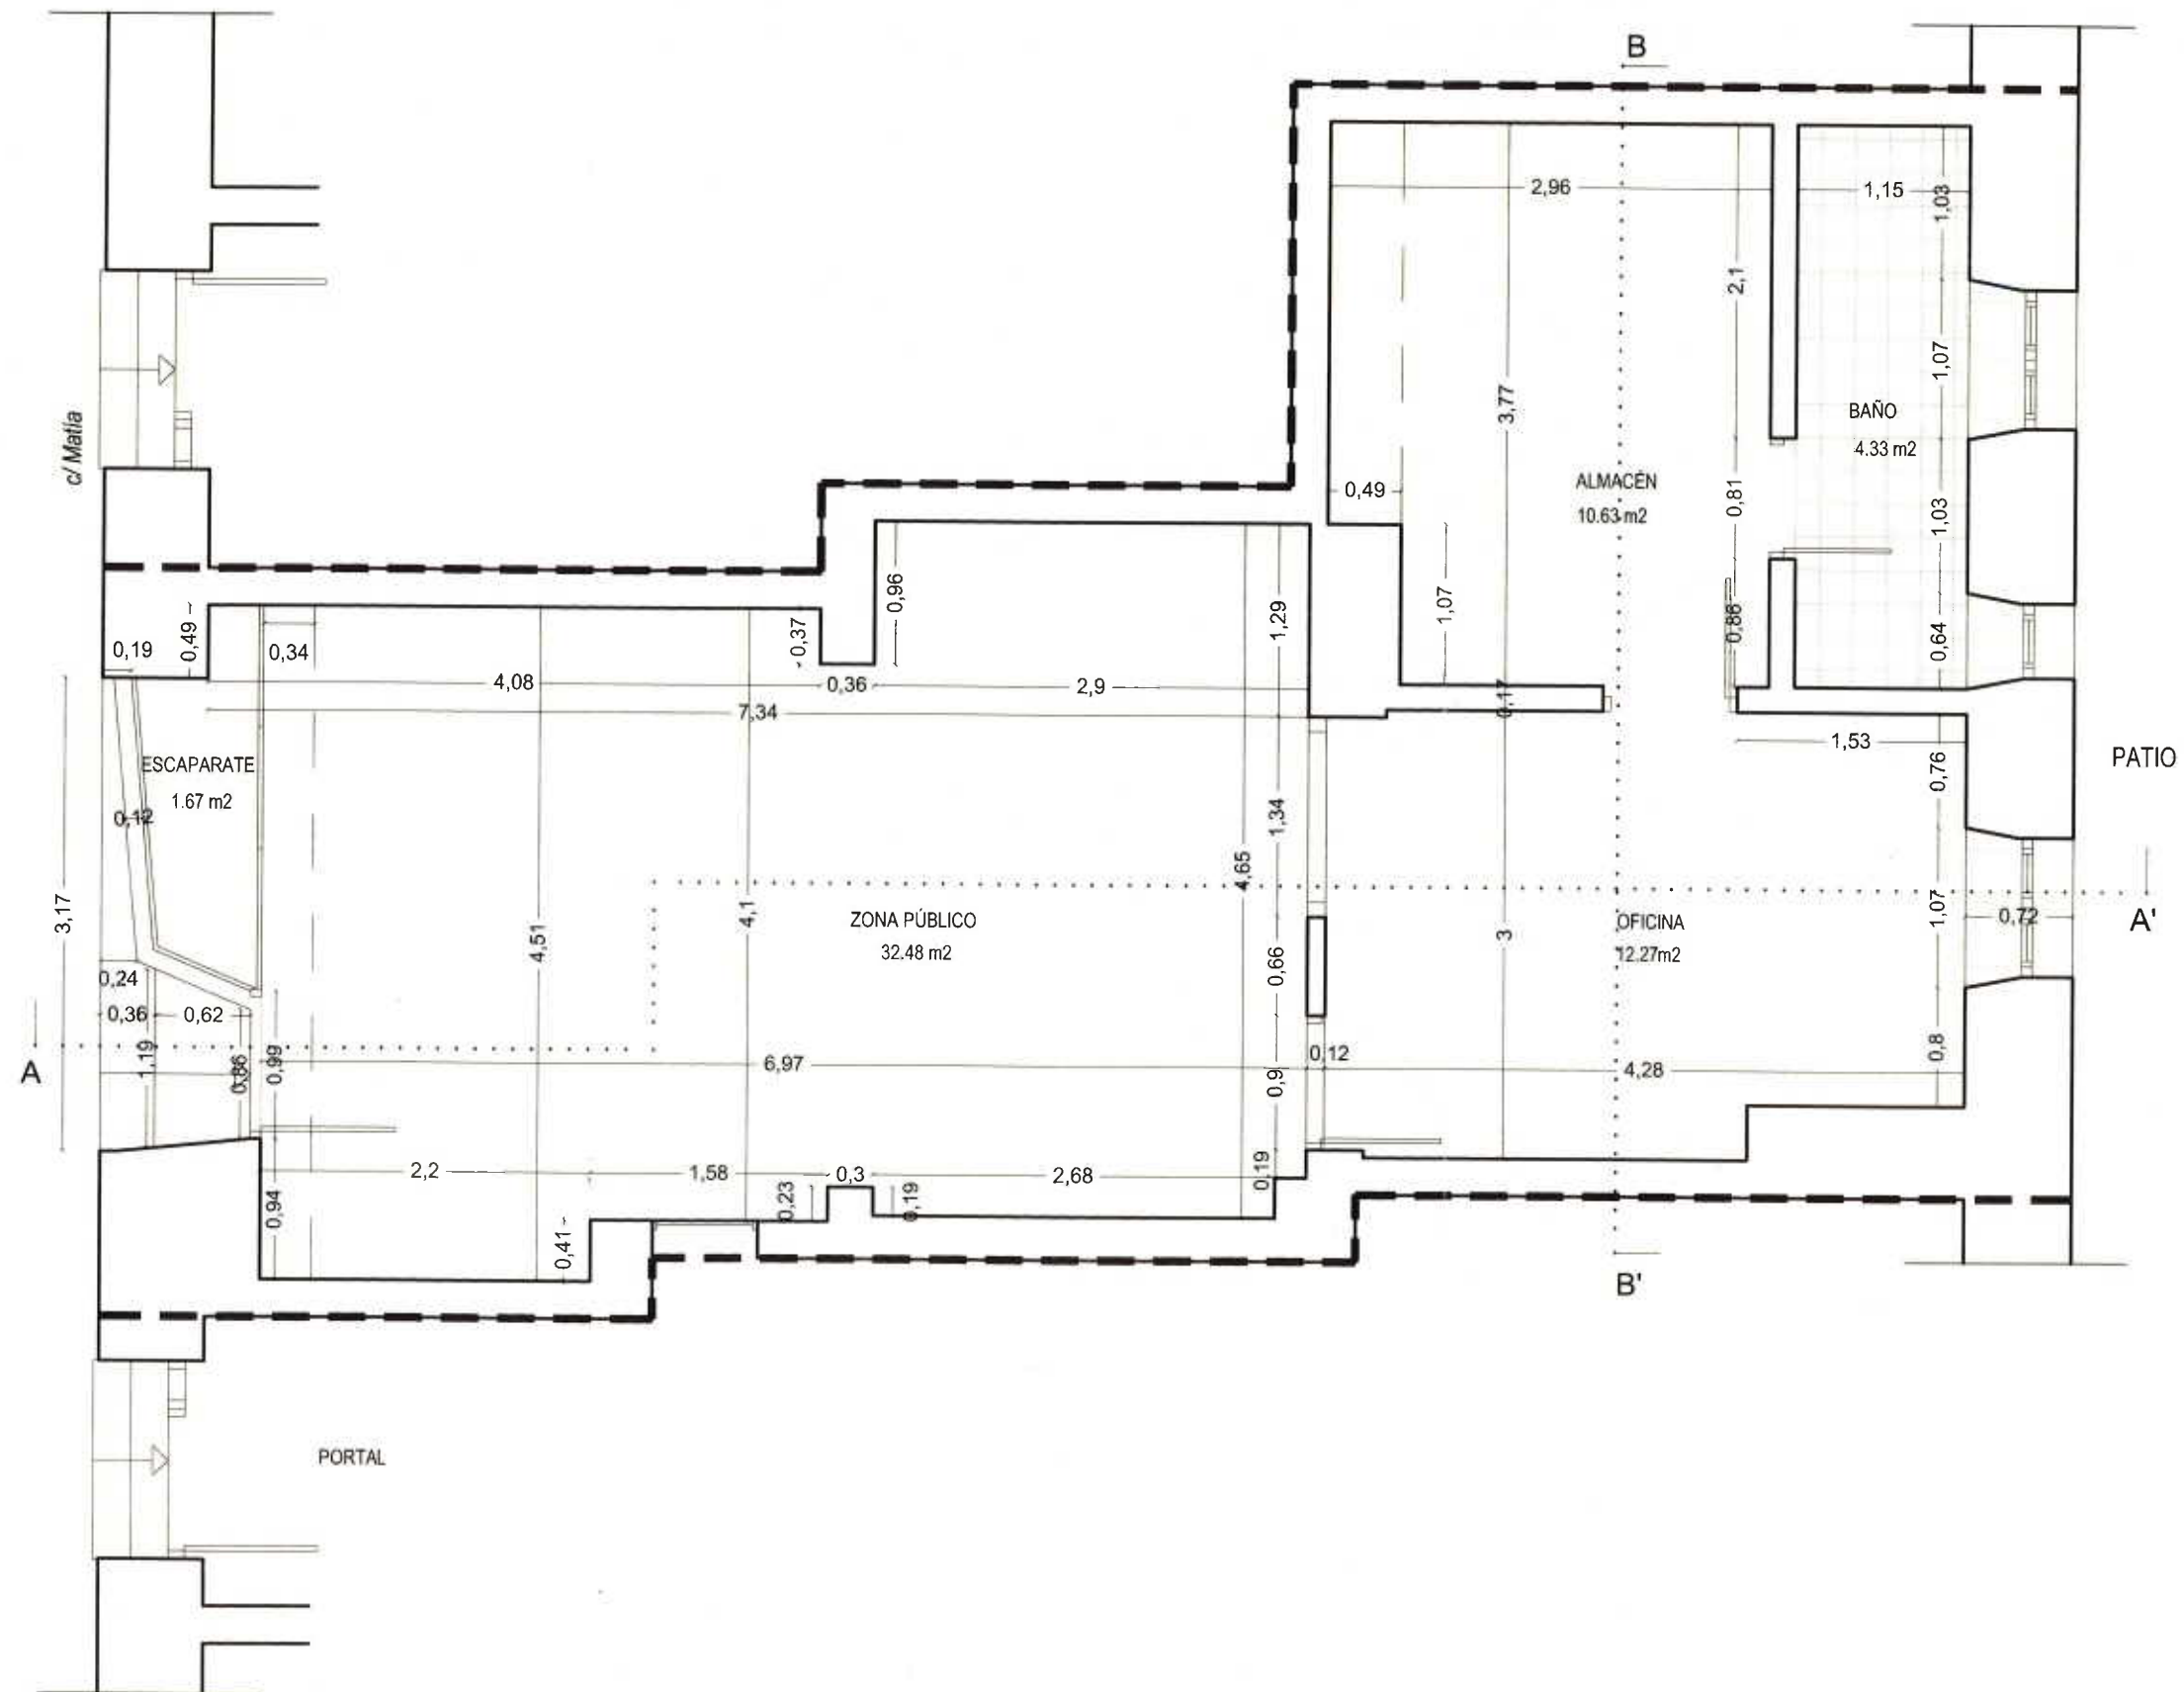


#### CUADRO DE SUPERFICIES ÚTILES:

|                 |          |
|-----------------|----------|
| - ZONA PÚBLICO: | 32.48 m2 |
| - ESCAPARATE:   | 1.67 m2  |
| - OFICINA:      | 12.27 m2 |
| - ALMACÉN:      | 10.63 m2 |
| - BAÑO:         | 4.33 m2  |



|                                                                       |               |                    |                |
|-----------------------------------------------------------------------|---------------|--------------------|----------------|
| <b>PROYECTO DE ACTIVIDAD</b><br>c/ Matia 52<br>DONOSTIA-SAN SEBASTIÁN |               | <b>PLANTA BAJA</b> |                |
| ARQUITECTO:<br>ALFONSO ENCINOMUSICA                                   | ESTADO ACTUAL | Fecha<br>AGOSTO 13 | Escala<br>1/50 |
| CONFORME<br>CLIENTE                                                   | PLANO nº<br>3 |                    |                |

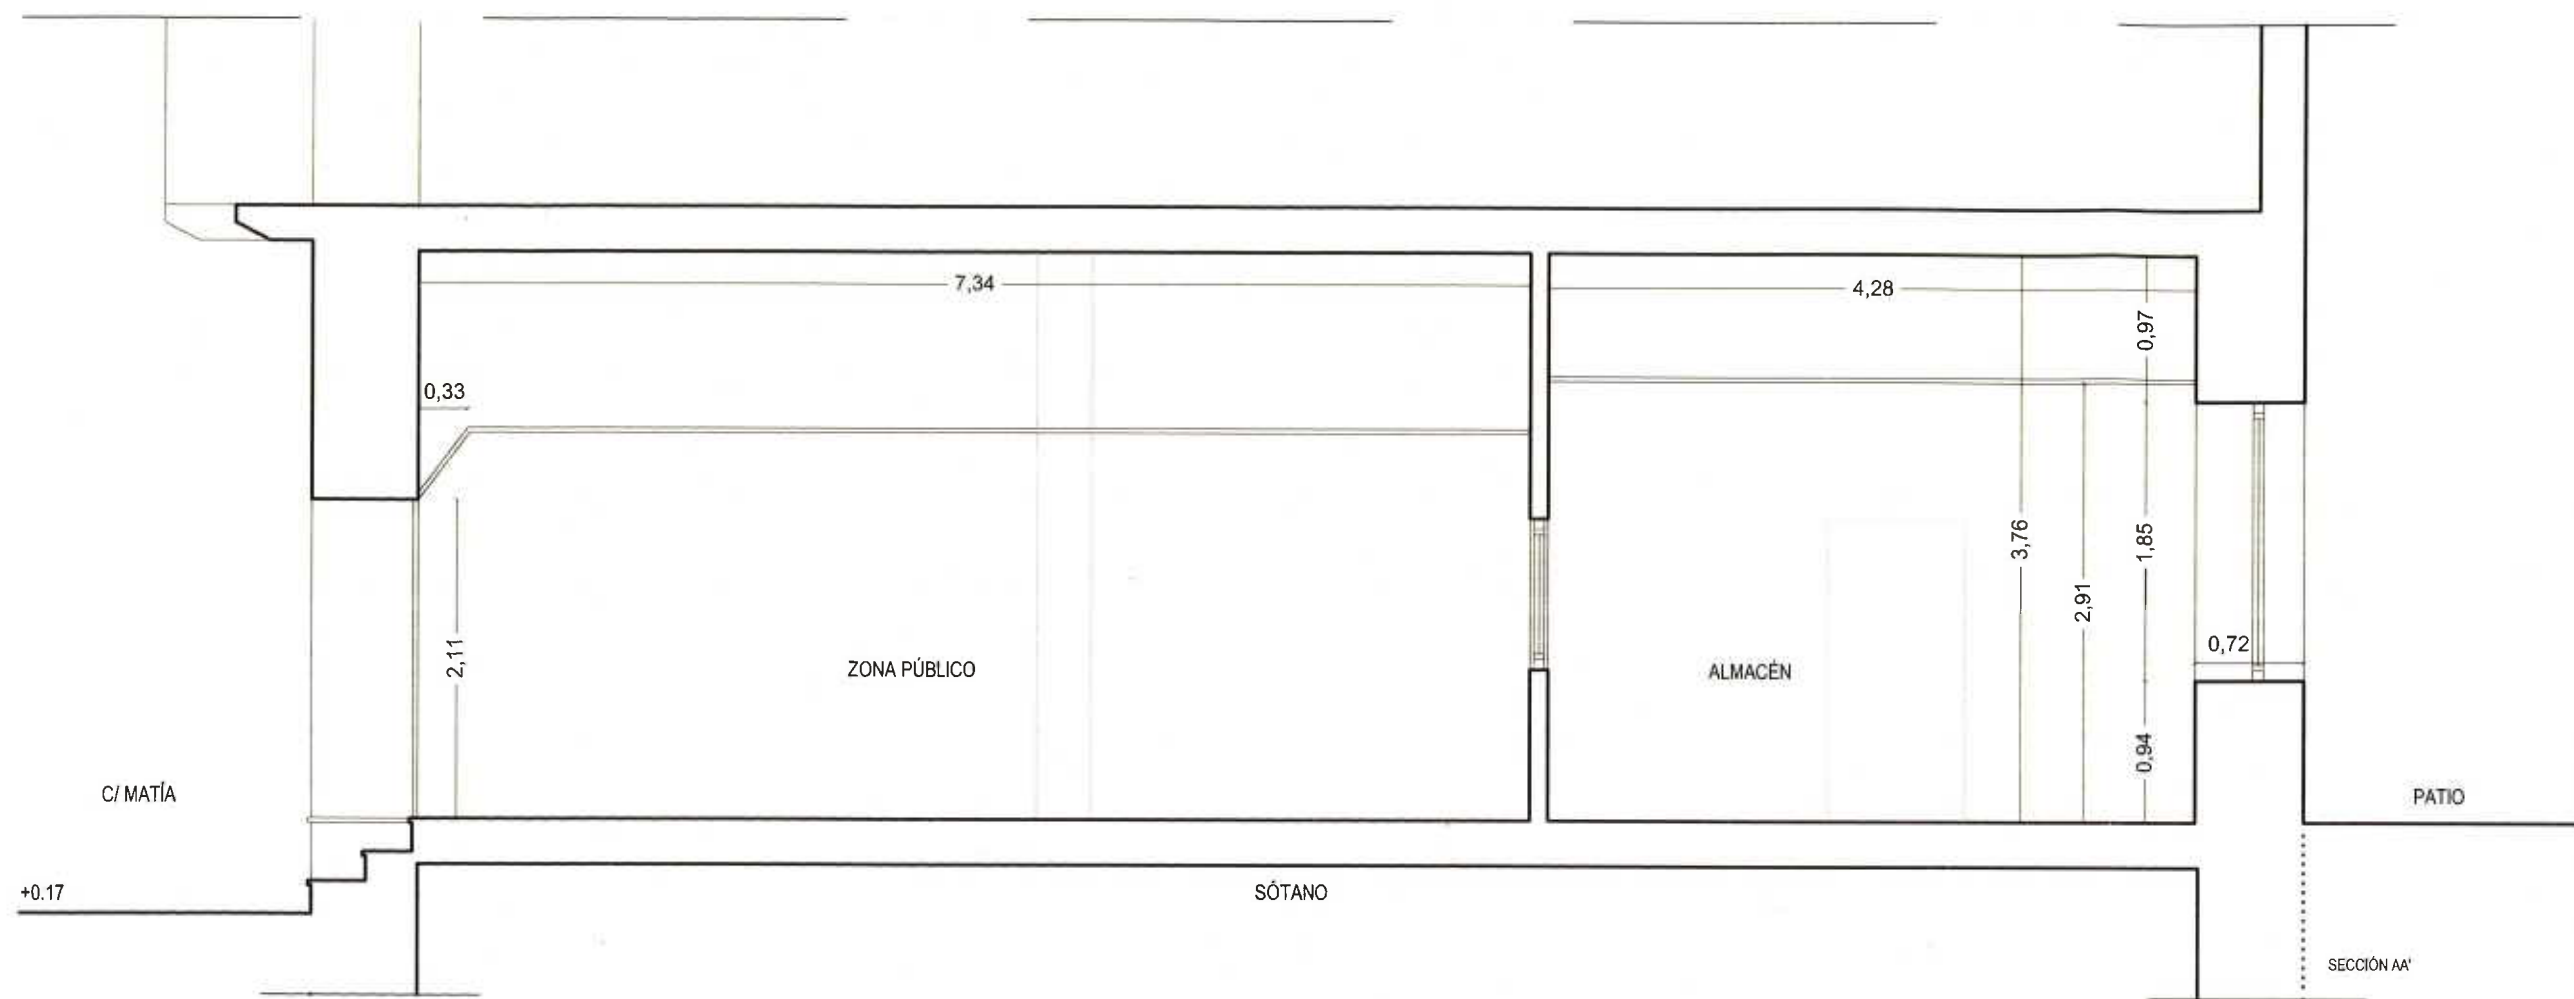

C/ MATÍA

+0.17

ZONA PÚBLICO

ALMACÉN

PATIO

SECCIÓN AA'

SÓTANO


LOCAL COMERCIAL

PORTAL Nº52

SÓTANO

SECCIÓN BB'

|                              |  |                        |          |
|------------------------------|--|------------------------|----------|
| <b>PROYECTO DE ACTIVIDAD</b> |  |                        |          |
| c/ Matia 52                  |  | DONOSTIA-SAN SEBASTIÁN |          |
| ESTADO ACTUAL                |  | SECCIONES              |          |
| CONFORME                     |  | Fecha                  | Plano nº |
| AGOSTO 13                    |  | 1/50                   | 4        |

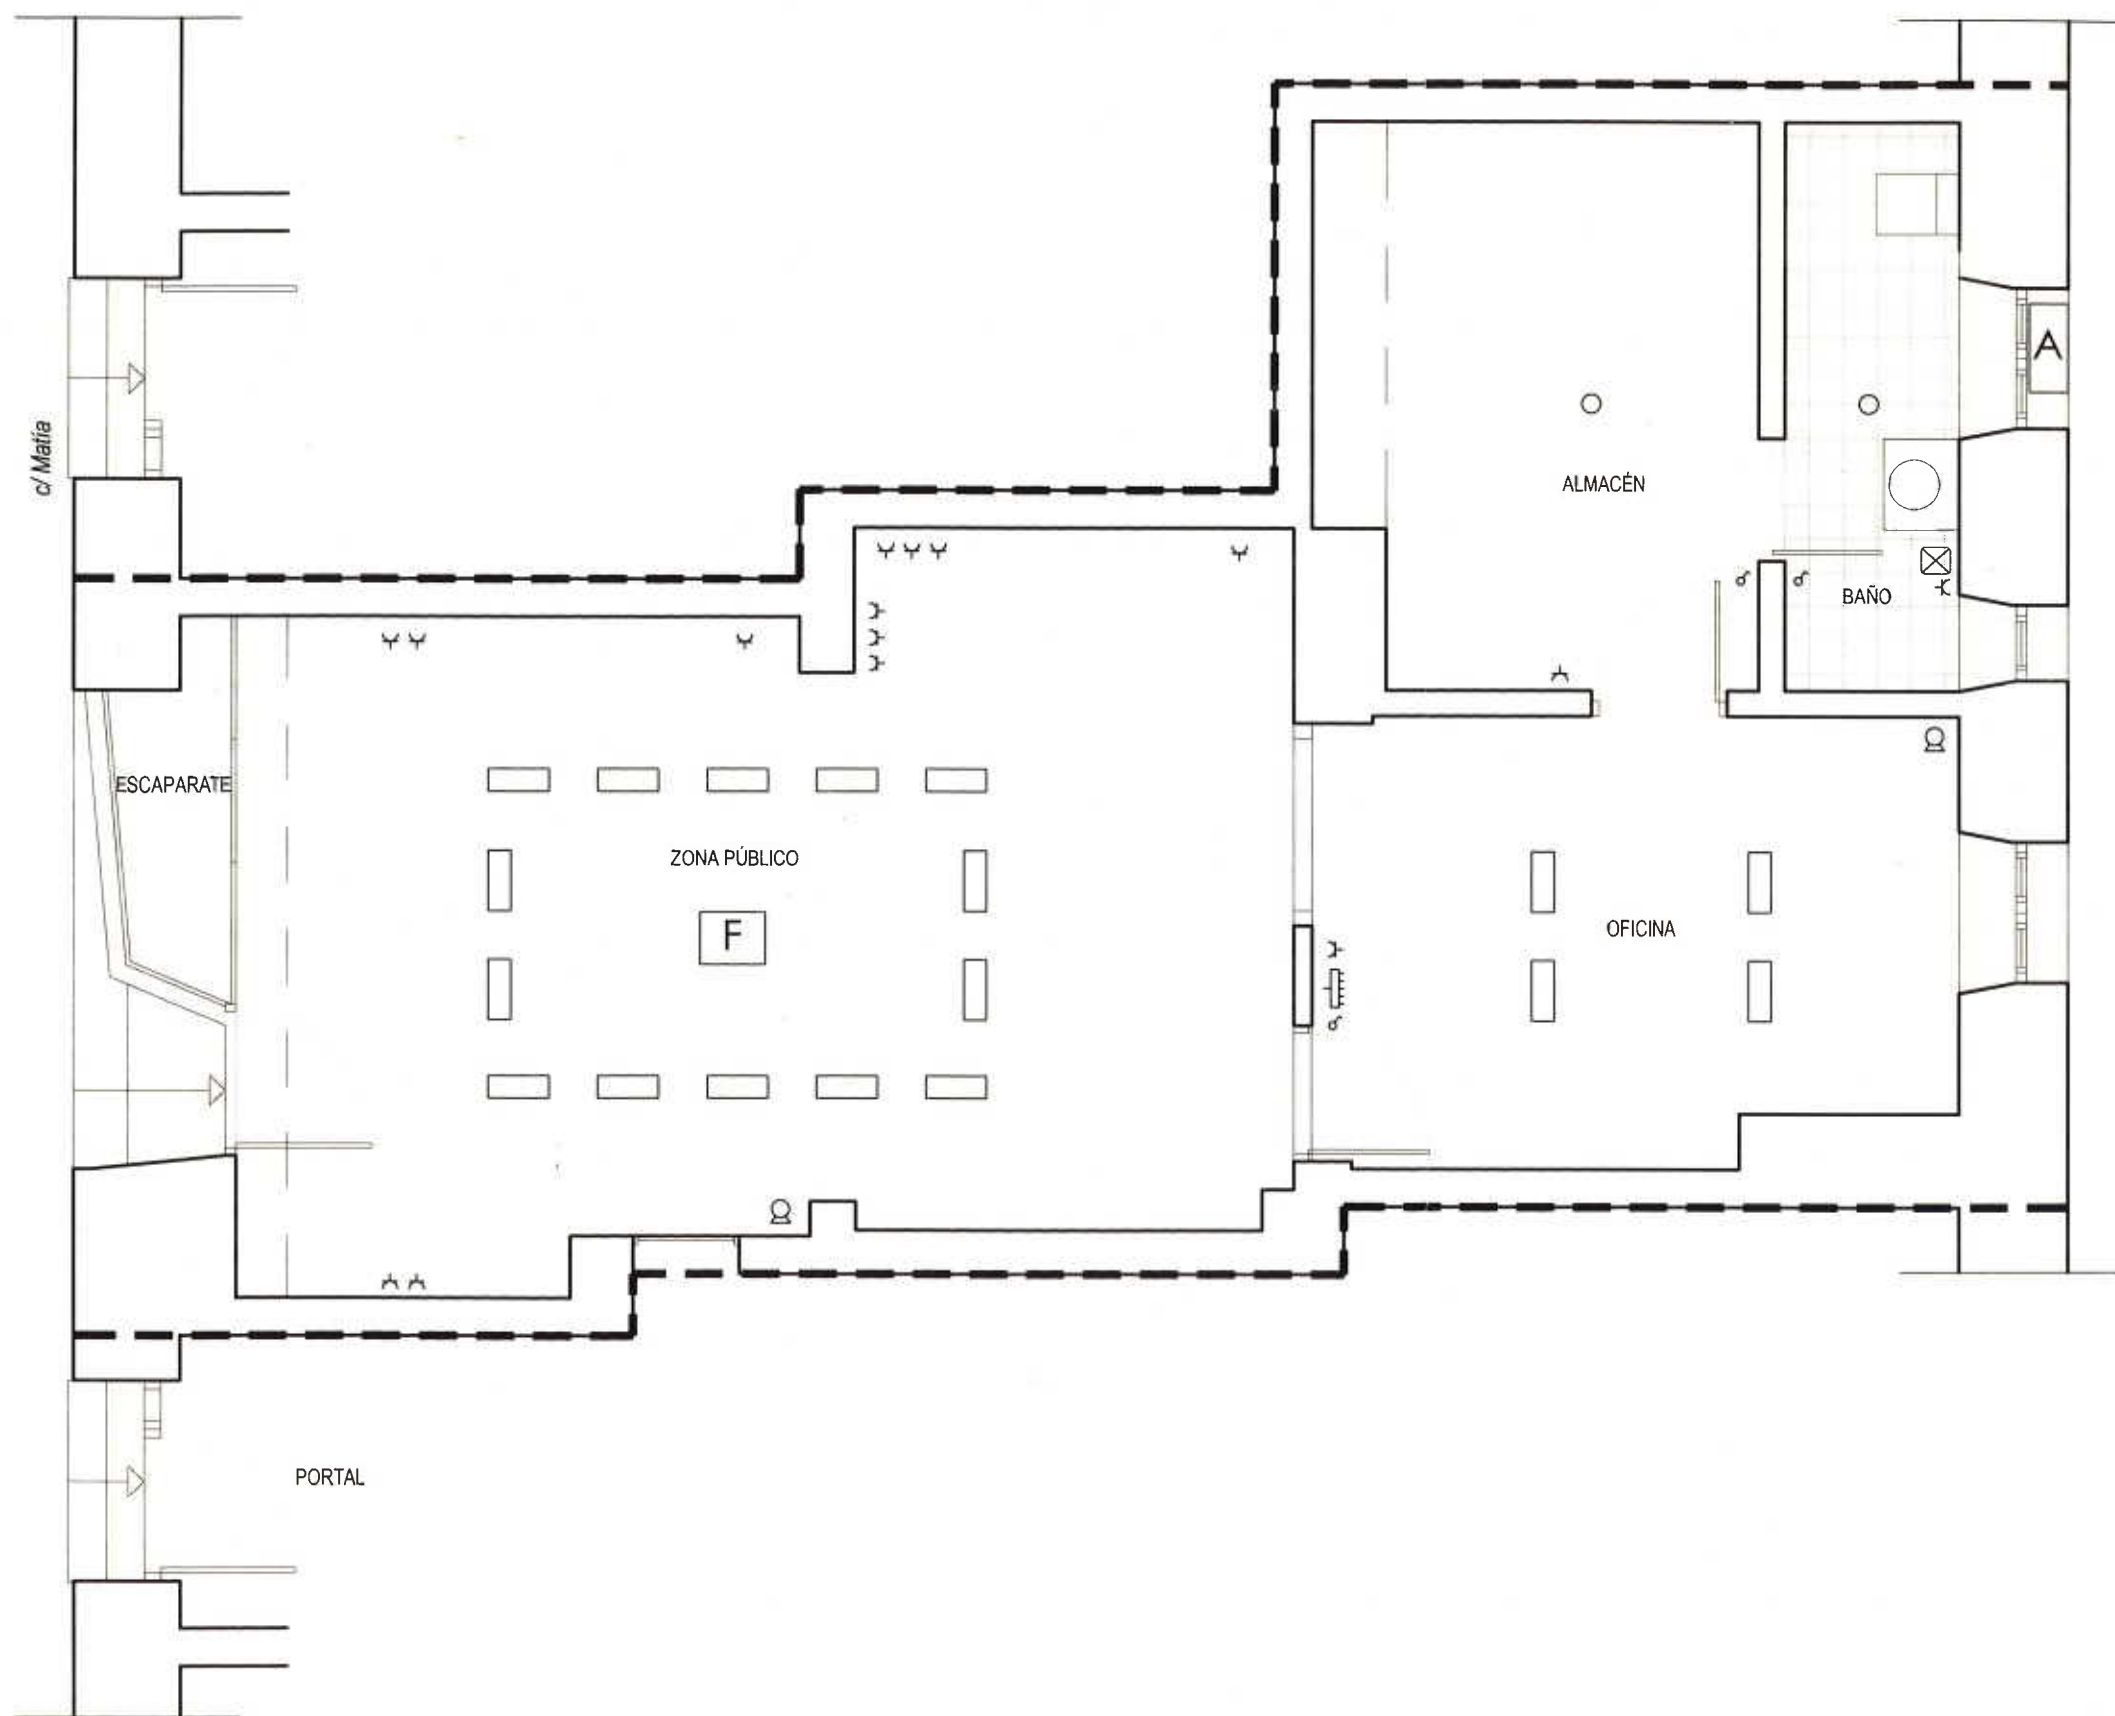

## CALEFACCION

|  |                                    |
|--|------------------------------------|
|  | AIRE ACONDICIONADO EXISTENTE       |
|  | FANCOIL EXISTENTE                  |
|  | RED DE GAS CON CONTADOR INDIVIDUAL |
|  | CALDERA EXISTENTE                  |

## ELECTRICIDAD

|  |                                       |
|--|---------------------------------------|
|  | CUADRO GENERAL DE DISTRIBUCION        |
|  | INTERRUPTOR CONTROL DE POTENCIA       |
|  | INTERRUPTOR                           |
|  | CONMUTADOR                            |
|  | CRUZAMIENTO                           |
|  | EXTRACTOR DE HUMOS                    |
|  | LUMINARIA ALOGENA                     |
|  | PUNTO DE LUZ EN EL TECHO              |
|  | PUNTO DE LUZ EN LA PARED              |
|  | LUMINARIA FLUORESCENTE                |
|  | BASE DE ENCHUFE 10/16 A               |
|  | BASE DE ENCHUFE 10/16 A (LAVADORA...) |
|  | BASE DE ENCHUFE 20 A (HORNO, VITRO)   |

## TELECOMUNICACIONES

|  |                                           |
|--|-------------------------------------------|
|  | REGISTRO TERMINACION DE RED               |
|  | TELEFONIA DISPONIBLE AL PUBLICO (TB+RDSI) |
|  | TELECOMUNICACION POR CABLE (TLCA+SAFI)    |
|  | RADIODIFUSION SONORA Y TELEVISION (RTV)   |


## INCENDIOS

|  |          |
|--|----------|
|  | EXTINTOR |
|--|----------|

--- DELIMITACIÓN LOCAL COMERCIAL



|             |           |                              |          |
|-------------|-----------|------------------------------|----------|
|             |           | <b>PROYECTO DE ACTIVIDAD</b> |          |
| c/ Matia 52 |           | DONOSTIA-SAN SEBASTIÁN       |          |
| ARQUITECTO  |           | ESTADO ACTUAL                |          |
|             |           | INSTALACIONES I              |          |
| CONFORME    | Fecha     | Escala                       | Plano nº |
| CLIENTE     | AGOSTO 13 | 1/50                         | 5        |

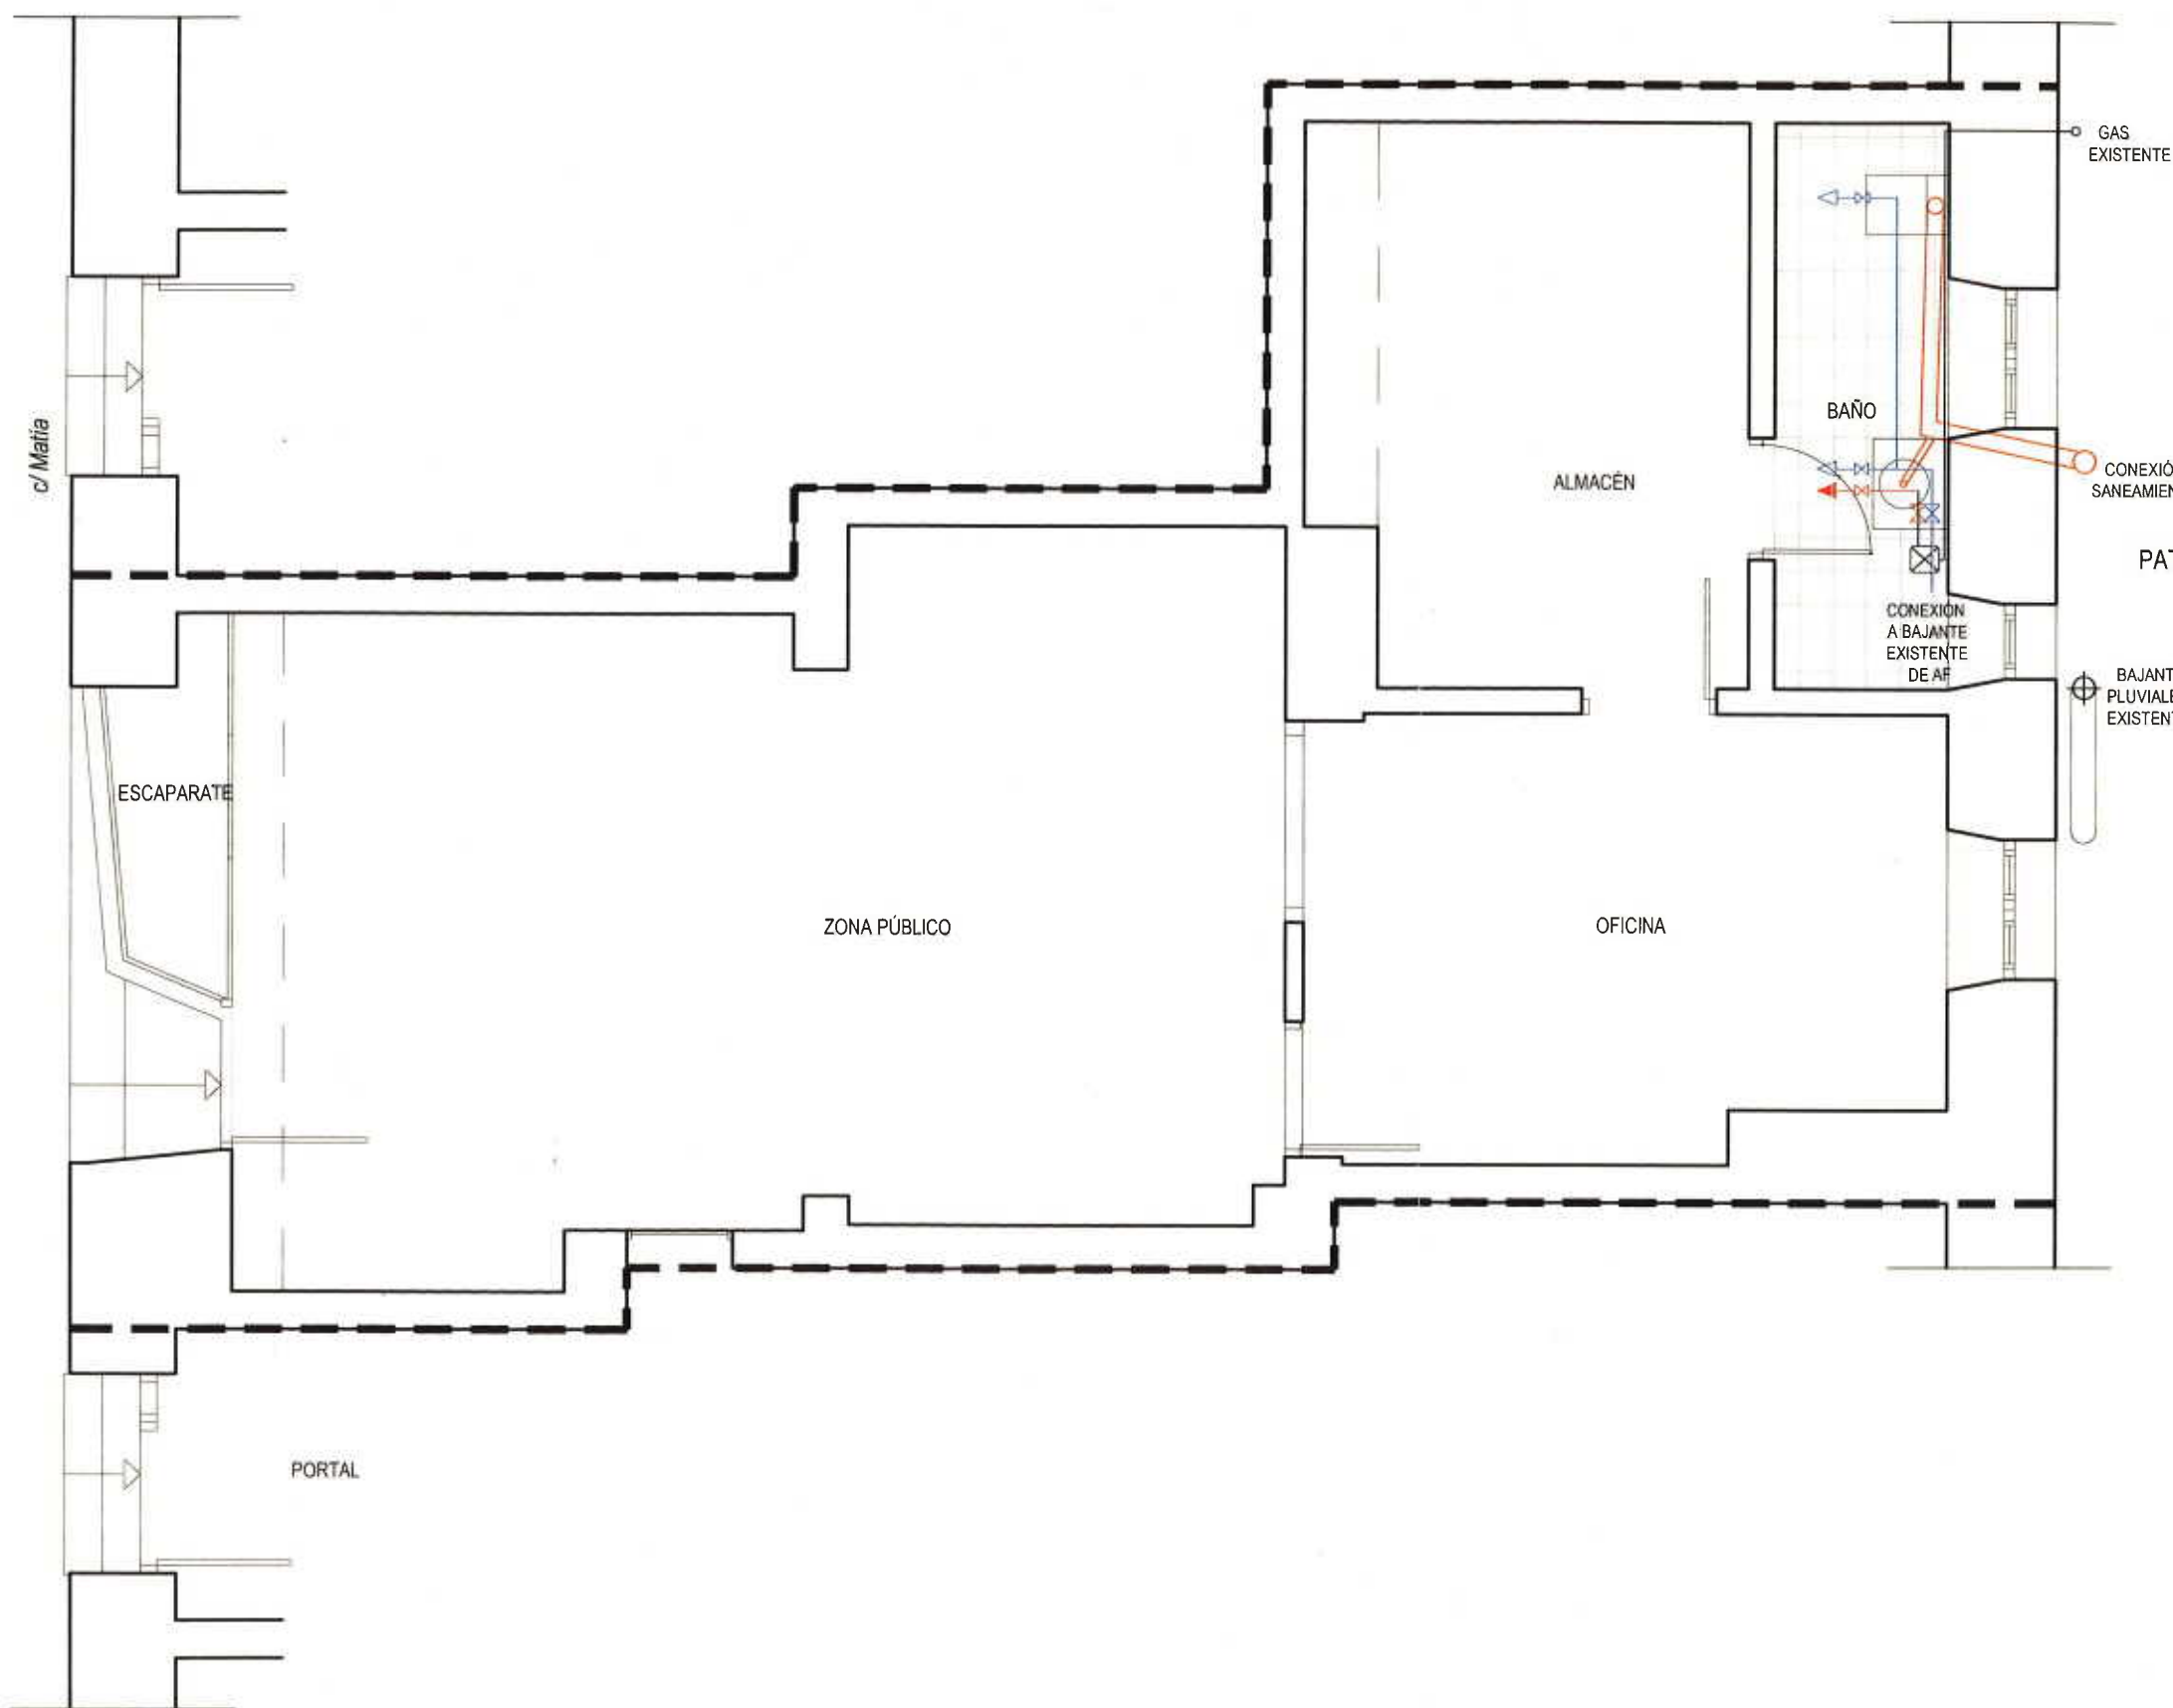

## SANEAMIENTO

- ⊕ BAJANTE FECALES EXISTENTE Ø110
- RAMAL PEQUEÑA EVACUACION P.V.C. Ø110, 40

## FONTANERIA

- ⊗ CALDERA MIXTA
- CONTADOR INDIVIDUAL
- LLAVE DE PASO
- GRIFO COLOCADO AGUA FRIA
- GRIFO COLOCADO AGUA CALIENTE SANITARIA
- DISTRIBUCION AGUA FRIA
- DISTRIBUCION AGUA CALIENTE SANITARIA

### DIAMETRO DE RAMALES A APARATOS

|                    |               |
|--------------------|---------------|
| LAVAVAJILLAS 18mm. | BAÑERA 18mm.  |
| LAVADORA 18mm.     | BIDE 15mm.    |
| FREGADERO 15mm.    | INODORO 15mm. |
| DUCHA 18mm.        | LAVABO 15mm.  |

--- DELIMITACIÓN LOCAL COMERCIAL



|                                    |           |
|------------------------------------|-----------|
| <b>PROYECTO DE ACTIVIDAD</b>       |           |
| c/ Matia 52 DONOSTIA-SAN SEBASTIÁN |           |
| ESTADO ACTUAL                      |           |
| INSTALACIONES II                   |           |
| CONFORME                           | Fecha     |
| CUENTE                             | AGOSTO 13 |
| Escala                             | 1/50      |
| Plano nº                           | 6         |